


Выкопировка из генплана

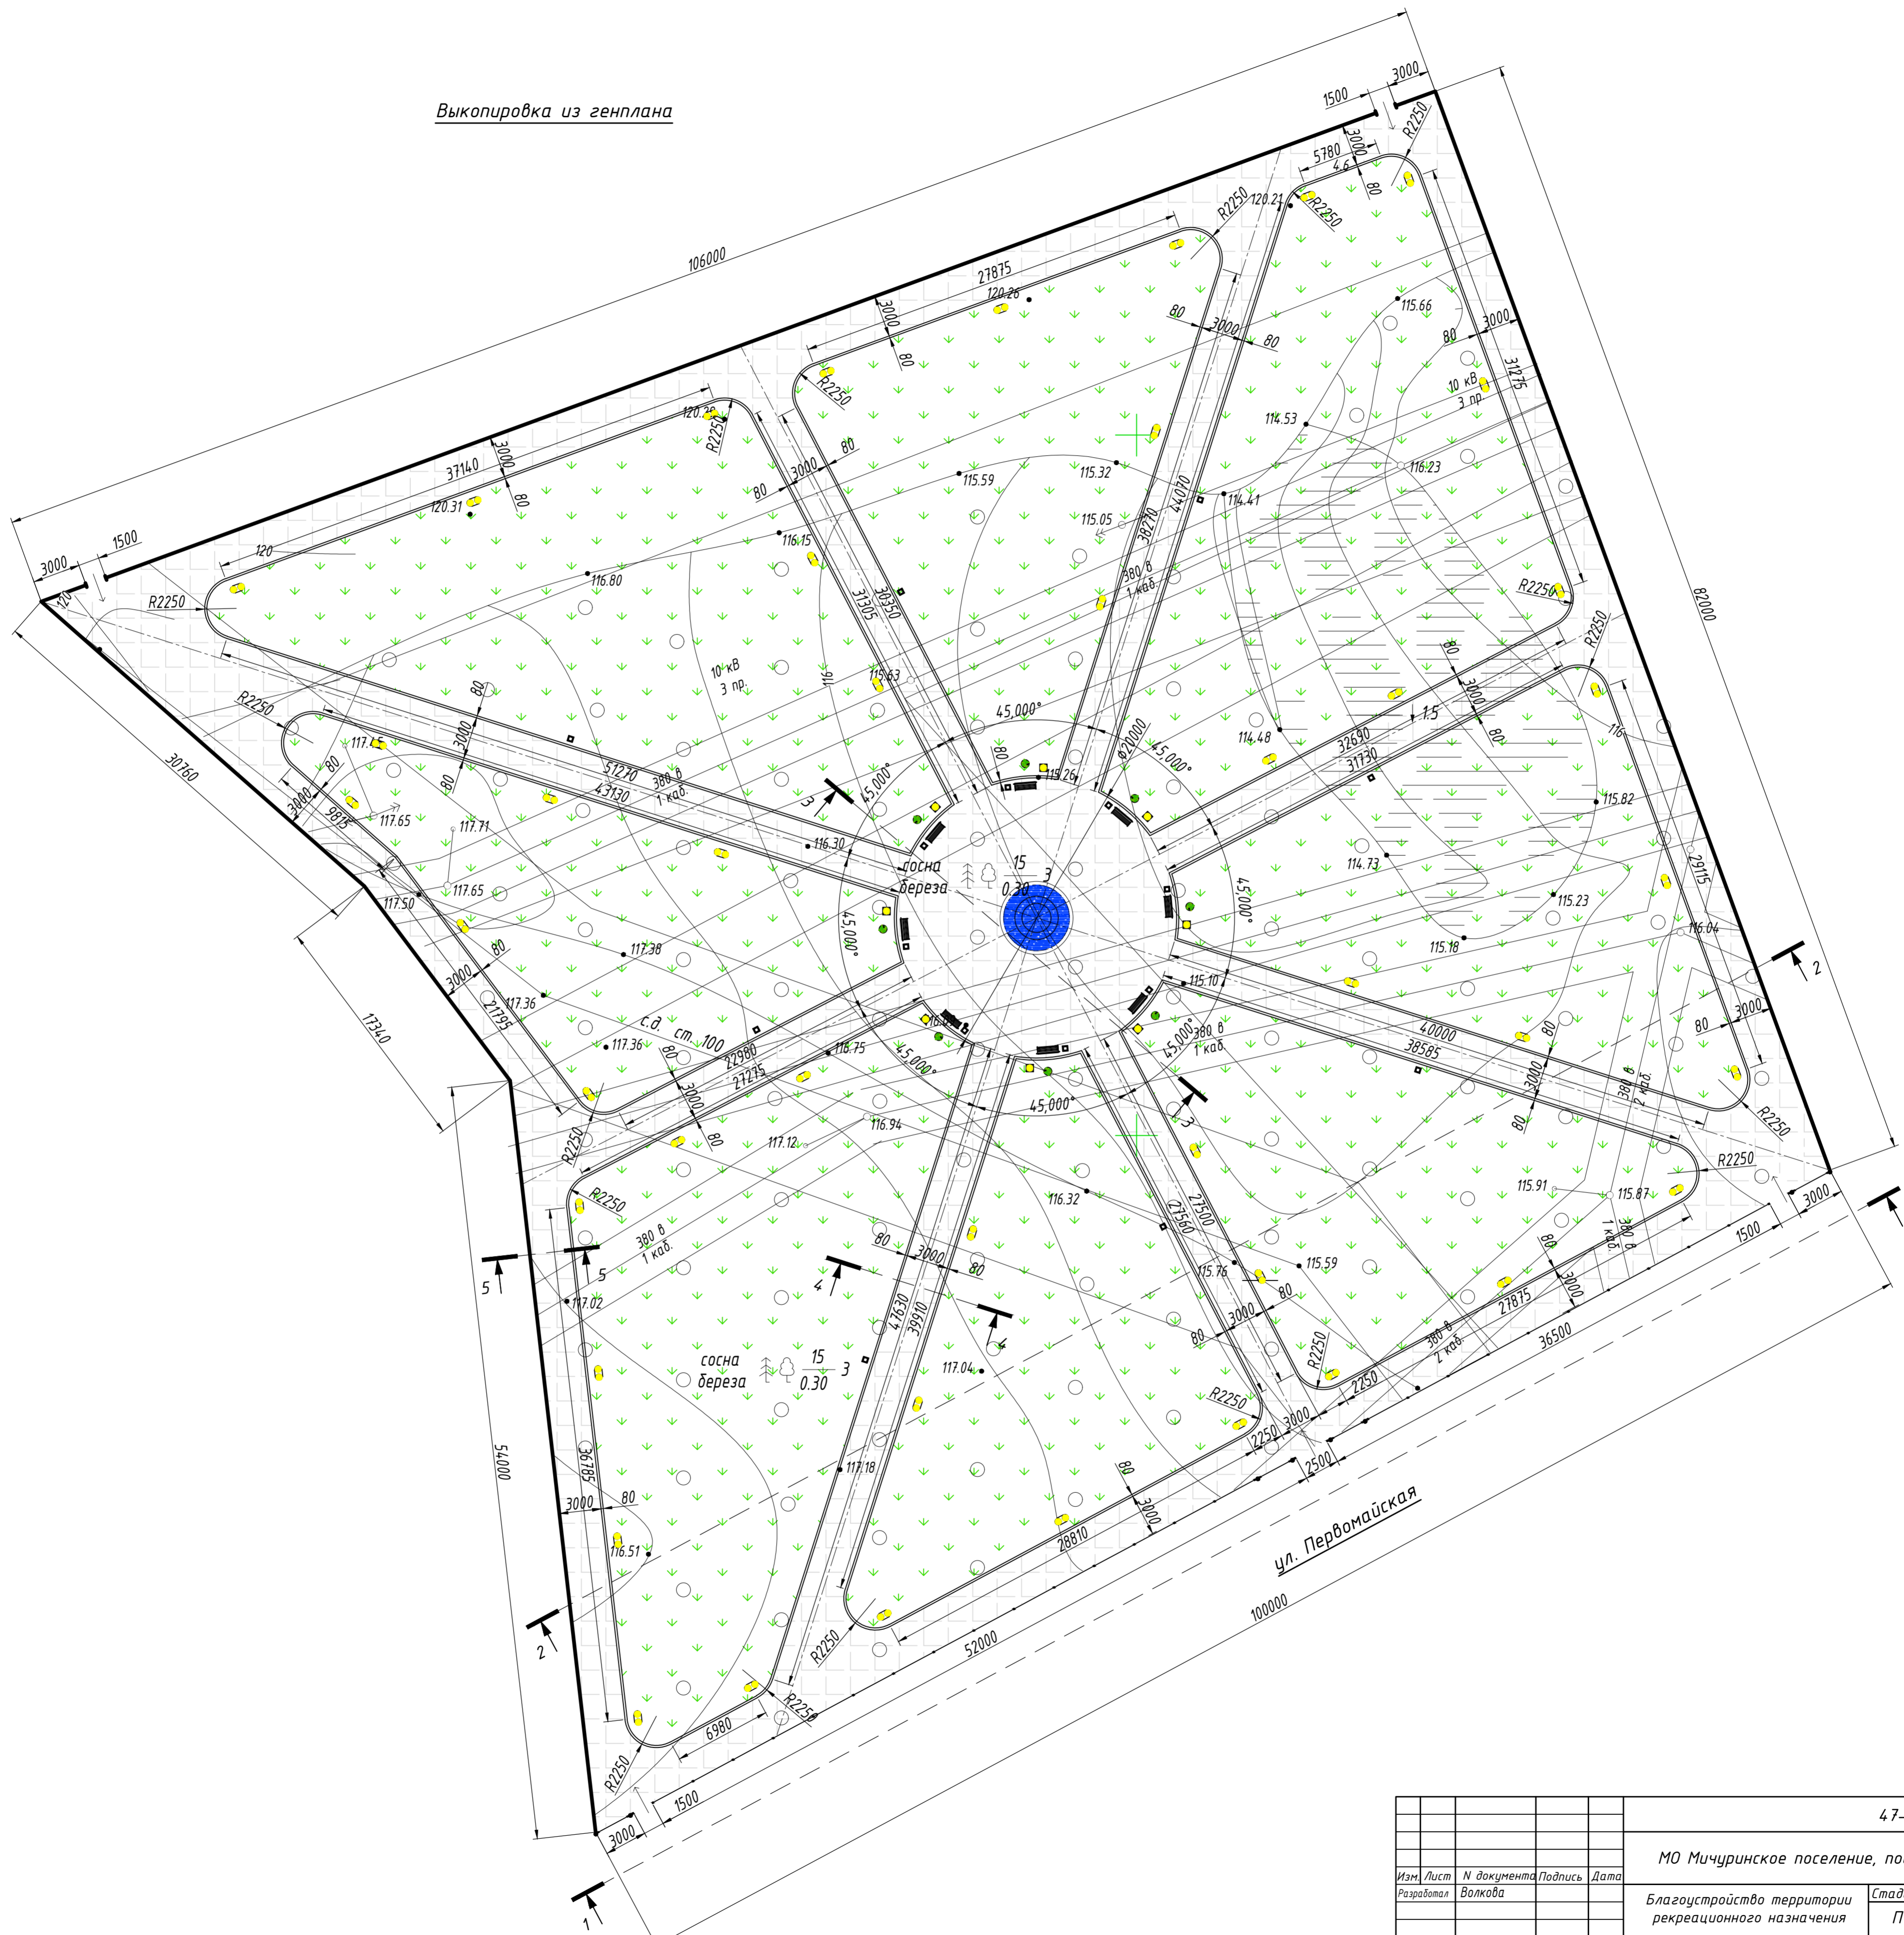

				47-03-1002003/Б/1		
				МО Мичуринское поселение, пос. Мичуринское		
Изм./Лист	№ документа	Подпись	Дата	Благоустройство территории	Стадия	Лист
Разработал	Волкова			рекреационного назначения	П	2
				Выкопировка из генплана		
				ИП Сидоренко А.В.		
				Формат 630x594		