



Разрез 1-1  
М 1:100

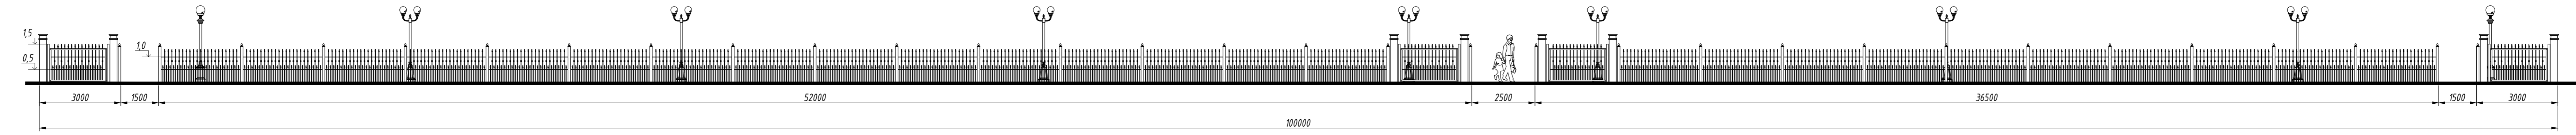

Разрез 2-2 (по рельефу)  
М 1:100

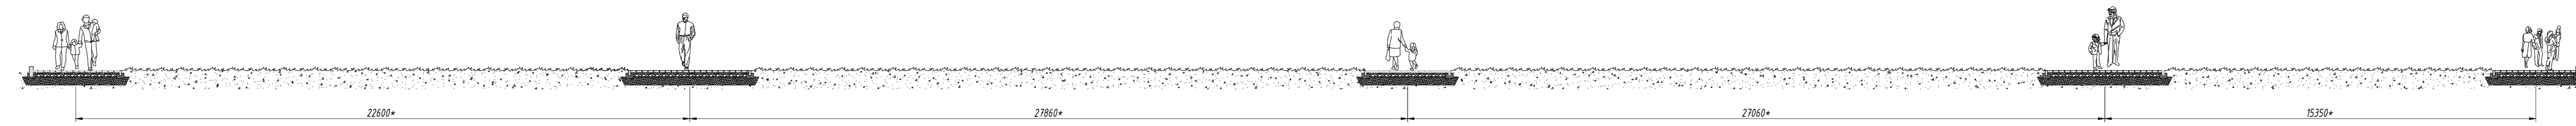

**ПРИМЕЧАНИЯ:**

1. Условные обозначения см. л. 1 "ведомость проектируемых пешеходных дорожек".
2. \* - размер уточнить при монтаже.

				47-03-1002003/БЛ		
				МО Мичуринское поселение, пос. Мичуринское		
Изм.	Лист	№ документа	Подпись	Дата	Стадия	Лист
Разработал	Волкова				П	3
				Разрезы 1-1, 2-2		
				ИП Сидоренко А.В.		
				Формат 297x1189		